


Detail A

(Maßstab 1:10)

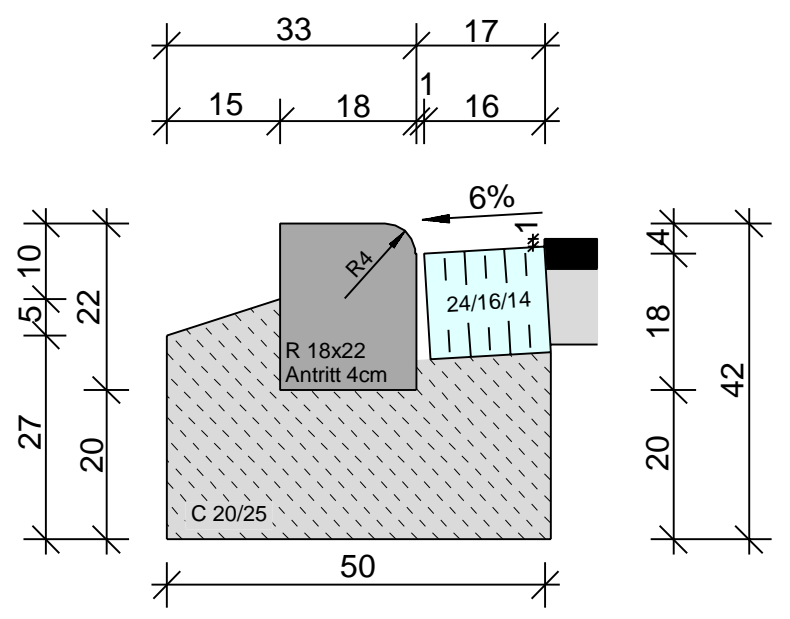

E			
D			
C			
B			
A			

INDEX	DATUM	NAME	ÄNDERUNGEN
-------	-------	------	------------



Stadt Bad Laasphe
Ausbau des "Thüringer Weg"
in Bad Laasphe

REGELQUERSCHNITT	VORENTWURF	MASSTAB	1:50
GEFERTIGT	GESEHEN UND ANERKANNT	ZEICHNUNGS-NR.	ANLAGE
		1	14.2
		PROJEKT-NR. 17043	

Ing.-Büro Beyer, 16.04.2018 Bad Laasphe,

INGENIEURBÜRO BEYER
Infrastrukturmaßnahmen GmbH
im Bauwesen

Koblenzer Str. 42
57482 Wenden
www.ing-beyer.com

DWA
Mitsch-Nr. 0330

Tel 02762 / 400 604
Fax 02762 / 400 602
info@ing-beyer.com

VSB
Verband öffentlicher
Sanierungs-Berater
Mitsch-Nr. 125510