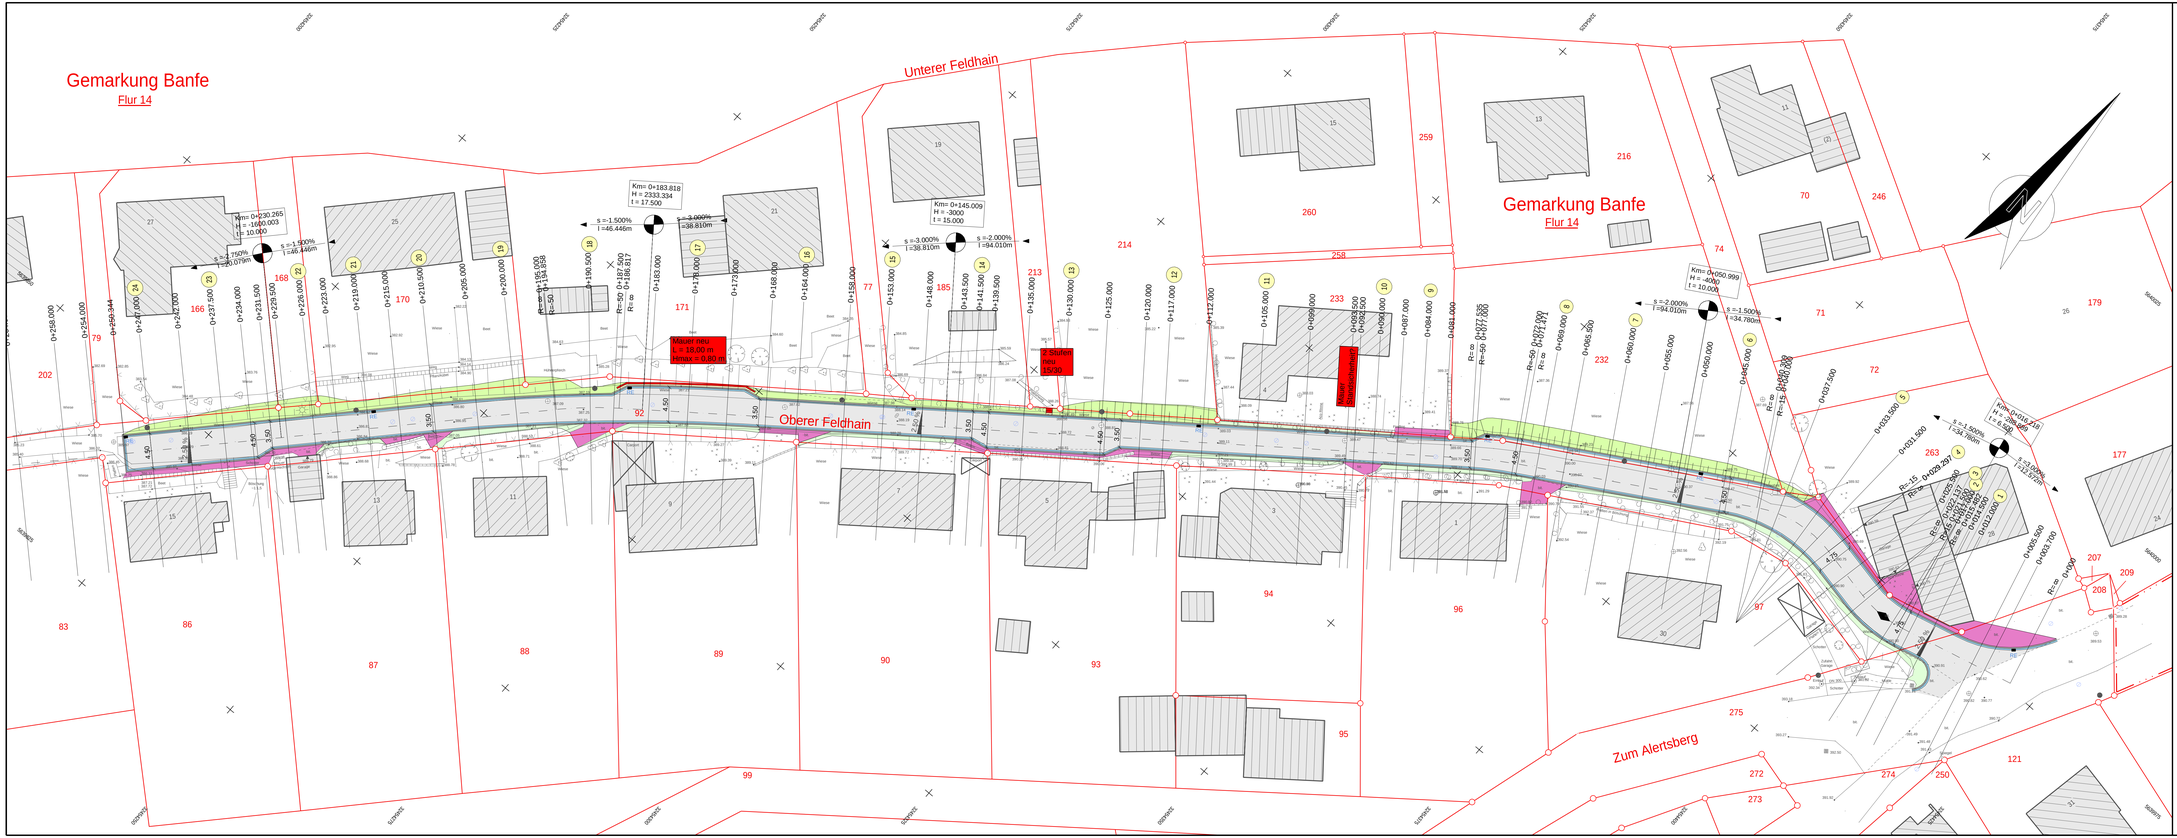
Gemarkung Banfe
Flur 14
Unterer Feldhain
Oberer Feldhain
Zum Alertsberg
Gemarkung Banfe
Flur 14
Km= 0+230.265
H = 1660.003
t = 10.000
s =-1.500%
l =46.446m
s =-7.750%
l =80.079m
Km= 0+182.818
H = 2333.334
t = 17.500
s =-1.500%
l =46.446m
s =-3.000%
l =38.810m
Km= 0+145.009
H = -3000
t = 15.000
s =-3.000%
l =38.810m
s =-2.000%
l =94.010m
Km= 0+060.999
H = -4000
t = 10.000
s =-2.000%
l =94.010m
s =-1.500%
l =34.780m
Km= 0+015.218
H = 2000.000
t = 5.000
s =-1.500%
l =34.780m
s =-5.000%
l =12.500m
Mauer neu
L = 18,00 m
Hmax = 0,80 m
2 Schilder neu
150/30
Mauer neu
Standortwechsel
R=-90 0+077.685
R=-90 0+077.685
R=-15 0+028.297
R=-15 0+028.297